


Création de réseaux primaires (AEP/EP/EU) pour la ZAC de Lamirault Croissy Beaubourg et de son giratoire d'accès

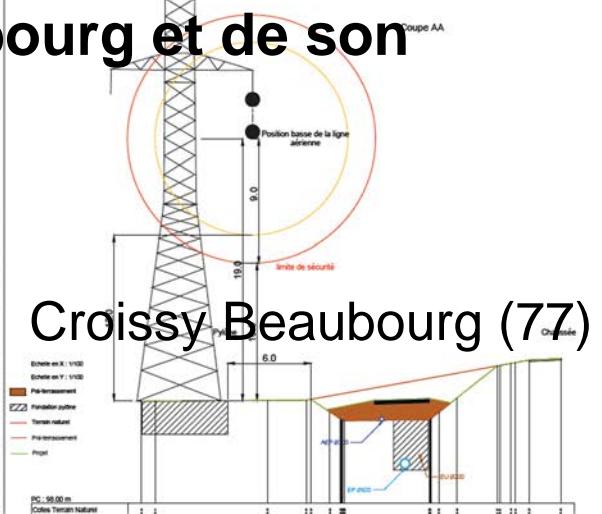

MONTANT DES TRAVAUX : 1 900 000 € HT



MARCHE : Public

MISSIONS :

- ✓ Maîtrise d'œuvre complète

Maitre d'ouvrage :

- ✓ EPA MARNE




Equipe Maîtrise Œuvre :

- ✓ DnA Consult




DESCRIPTION : Création de réseaux primaires en tranchée grande profondeur

- ✓ Travaux de Pré-terrassement
- ✓ Création d'un réseau (AEP) Ø300 fonte : 1030 ml
- ✓ Création d'un réseau (EU) Ø200 fonte : 1070 ml,
- ✓ Création d'un réseau (EP) Ø600 béton : 1060 ml

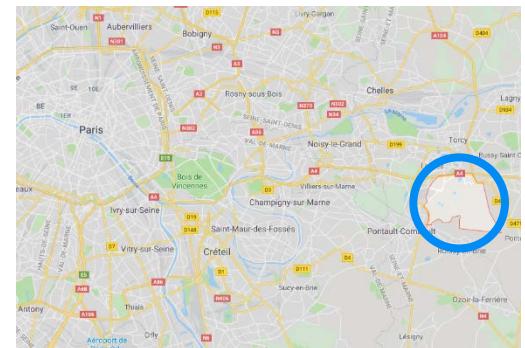

DETAILS 1-1 : RACCORDEMENT SUR LE RÉSEAU EXISTANT (échelle 1/50)

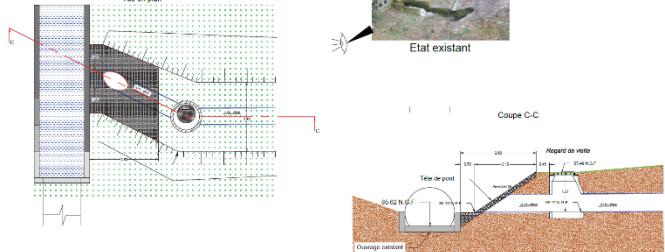

DnA Consult - 5, rue du ratelier 95400 Arnouville - Tel: 06.51.37.40.59 / 07.86.43.61.83

Emails : contact@dnaconsult.eu dimitri.perroux@dnaconsult.eu adrien.chateil@dnaconsult.eu

SiteWeb : www.dnaconsult.eu